




ESCALA 1/100

Calificación energética E

Fecha: Febrero 2021
Versión 1 V.01.

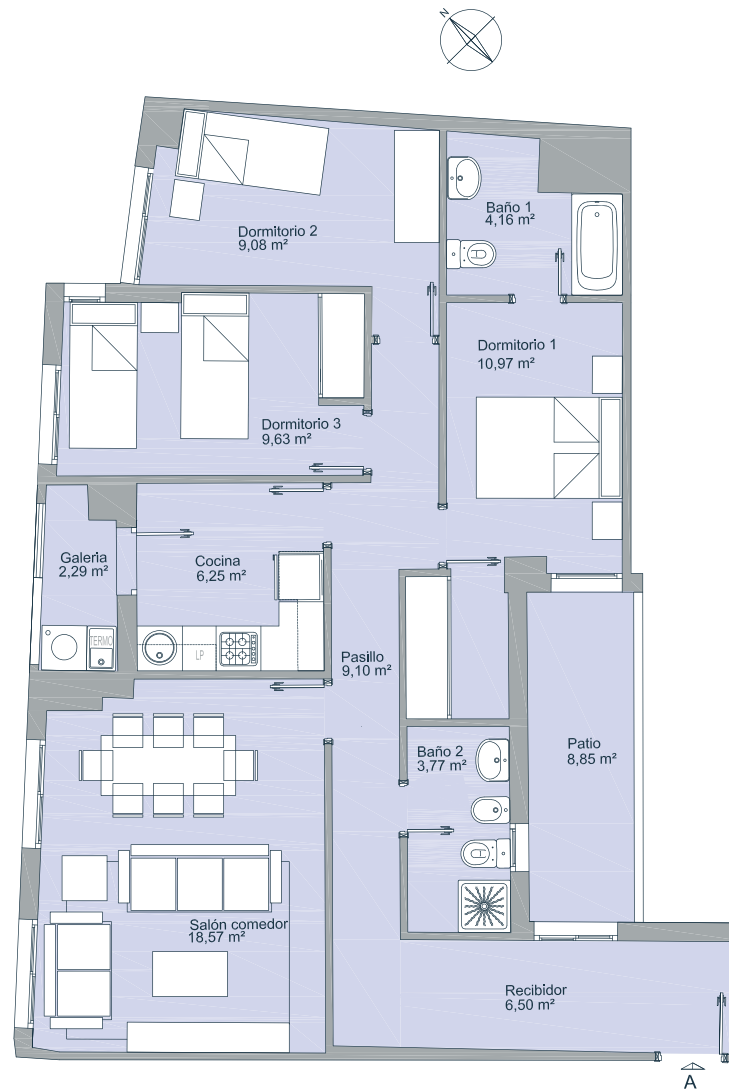

Vivienda de 3 dormitorios

PLANTA PRIMERA - PUERTA A

SUPERFICIES

Superficie útil vivienda:	78,03 m ²
Superficie útil galería:	2,29 m ²
Superficie construida vivienda:	92,54 m ²
Superficie construida galería:	2,58 m ²
Superficie útil total:	80,32 m ²
Superficie construida total:	95,12 m ²

PLANTA

