




ESCALA 1/100

Calificación energética E

Fecha: Febrero 2021
Versión 1 V.01.

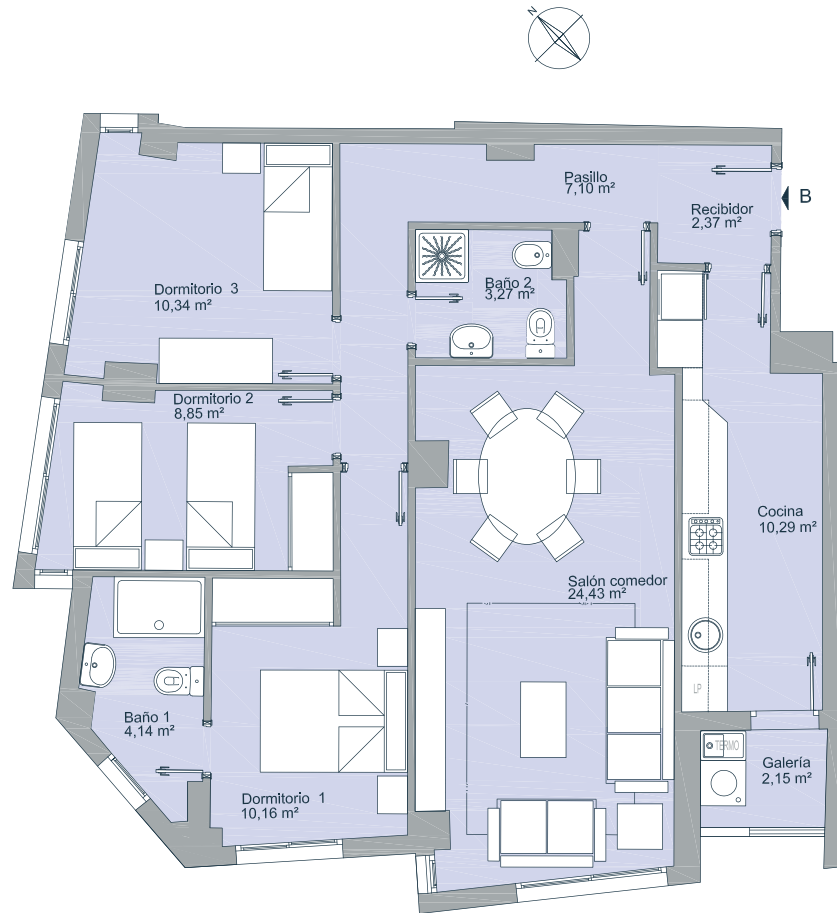

Vivienda de 3 dormitorios

PLANTA PRIMERA - PUERTA B

SUPERFICIES

Superficie útil vivienda:	80,95 m ²
Superficie útil galería:	2,15 m ²
Superficie construida vivienda:	94,18 m ²
Superficie construida galería:	2,34 m ²
Superficie útil total:	83,10 m²
Superficie construida total:	96,52 m²

PLANTA

