


ESCALA 1/100

Calificación energética E

Fecha: Febrero 2021  
Versión 1 V.01.

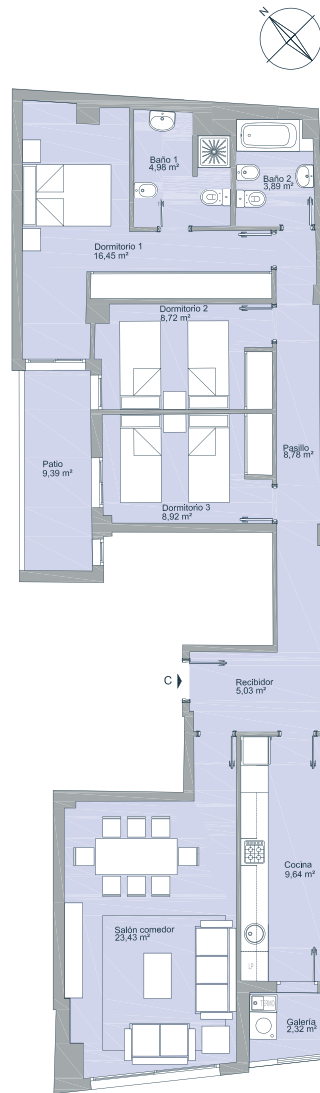

## Vivienda de 3 dormitorios

PLANTA PRIMERA - PUERTA C

### SUPERFICIES

Superficie útil vivienda:	89,84 m <sup>2</sup>
Superficie útil galería:	2,32 m <sup>2</sup>
Superficie construida vivienda:	106,00 m <sup>2</sup>
Superficie construida galería:	2,52 m <sup>2</sup>
Superficie útil total:	92,16 m <sup>2</sup>
Superficie construida total:	108,52 m <sup>2</sup>

### PLANTA

