


ESCALA 1/100

Calificación energética E

Fecha: Febrero 2021
Versión 1 V.01.

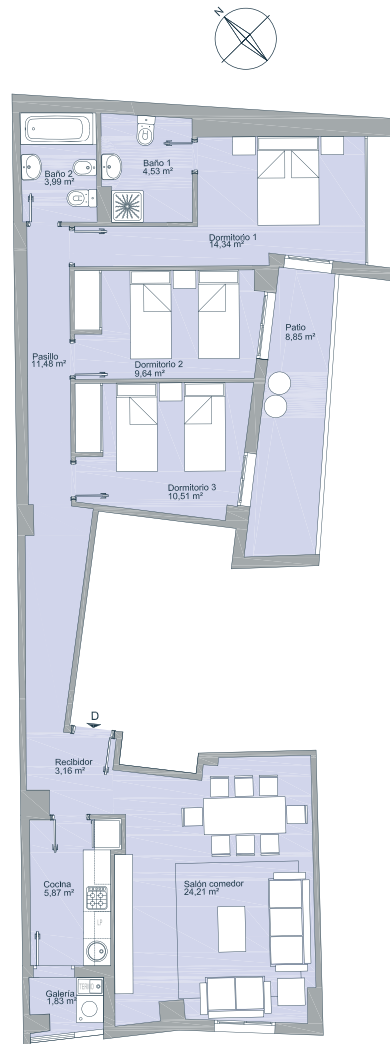

Vivienda de 3 dormitorios

PLANTA PRIMERA - PUERTA D

SUPERFICIES

Superficie útil vivienda:	87,73 m ²
Superficie útil galería:	1,83 m ²
Superficie construida vivienda:	104,79 m ²
Superficie construida galería:	2,03 m ²
Superficie útil total:	89,56 m²
Superficie construida total:	106,82 m²

PLANTA

