


ESCALA 1/100

Calificación energética E

Fecha: Febrero 2021
Versión 1 V.01.

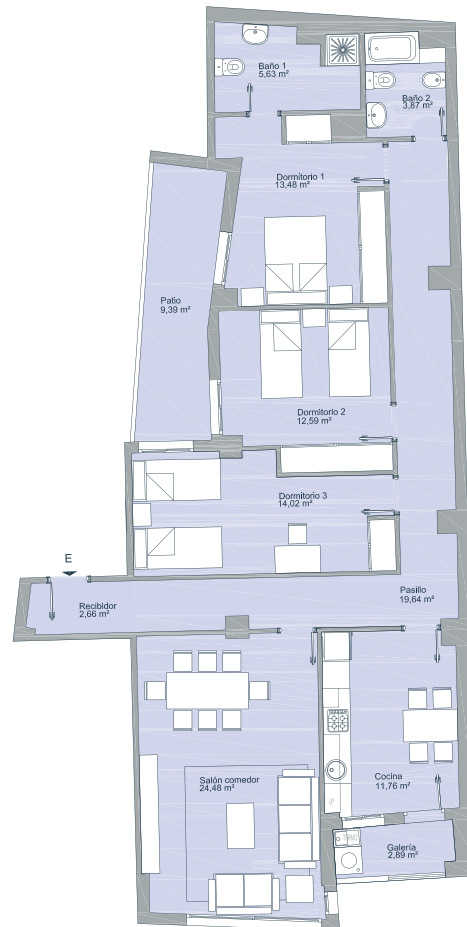

Vivienda de 3 dormitorios

PLANTA PRIMERA - PUERTA E

SUPERFICIES

Superficie útil vivienda:	108,13 m ²
Superficie útil galería:	2,89 m ²
Superficie construida vivienda:	128,21 m ²
Superficie construida galería:	3,18 m ²
Superficie útil total:	111,02 m ²
Superficie construida total:	131,39 m ²

PLANTA

