




ESCALA 1/100

Calificación energética E

Fecha: Febrero 2021
Versión 1 V.01.

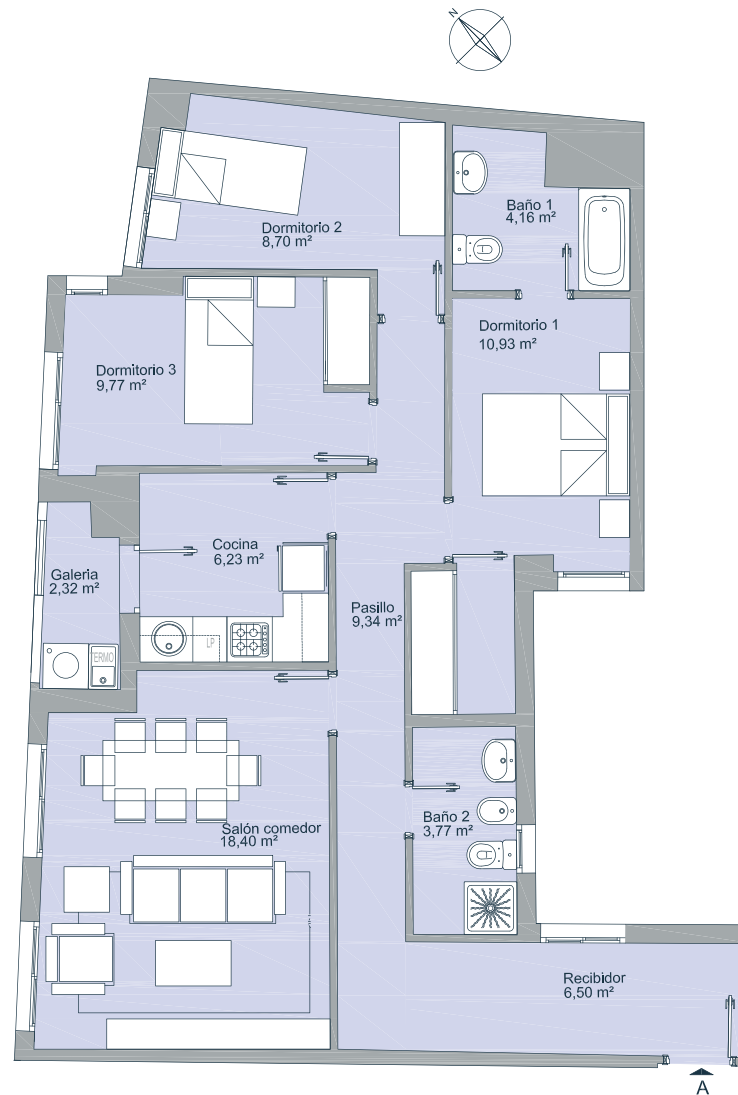

Vivienda de 3 dormitorios

PLANTA SEGUNDA - PUERTA A

SUPERFICIES

Superficie útil vivienda:	77,80 m ²
Superficie útil galería:	2,32 m ²
Superficie construida vivienda:	92,42 m ²
Superficie construida galería:	2,62 m ²
Superficie útil total:	80,12 m ²
Superficie construida total:	95,04 m ²

PLANTA

