




ESCALA 1/100

Calificación energética E

Fecha: Febrero 2021
Versión 1 V.01.

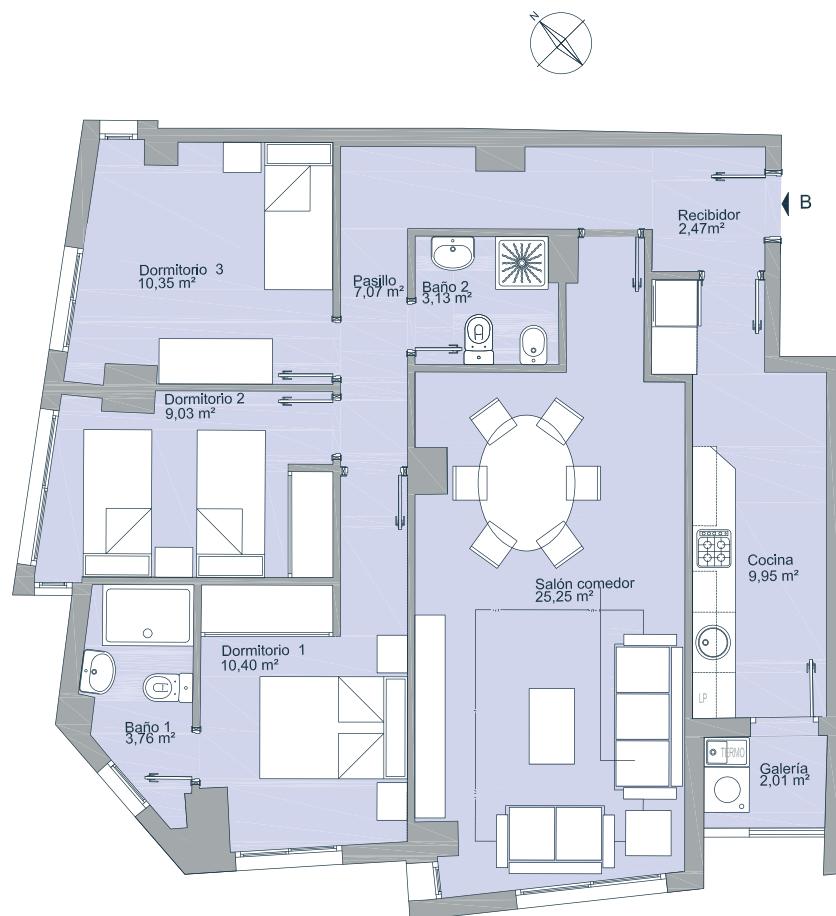

Vivienda de 3 dormitorios

PLANTA SEGUNDA - PUERTA B

SUPERFICIES

Superficie útil vivienda:	81,41 m ²
Superficie útil galería:	2,01 m ²
Superficie construida vivienda:	95,42 m ²
Superficie construida galería:	2,15 m ²
Superficie útil total:	83,42 m²
Superficie construida total:	97,57 m²

PLANTA

