


ESCALA 1/100

Calificación energética E

Fecha: Febrero 2021  
Versión 1 V.01.

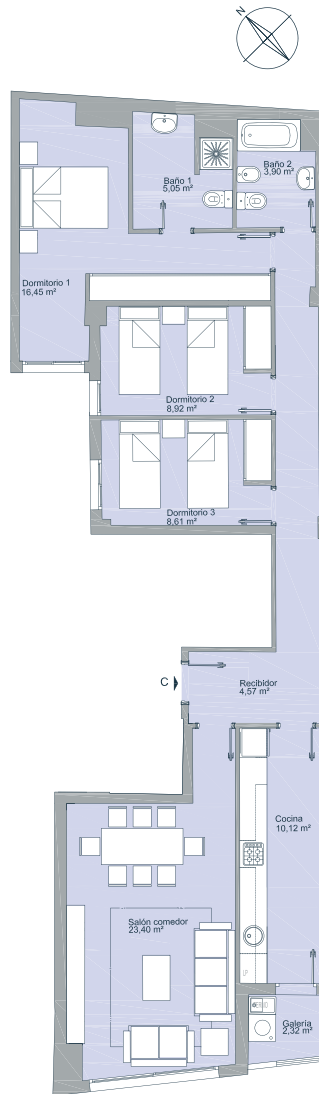

## Vivienda de 3 dormitorios

PLANTA SEGUNDA - PUERTA C

### SUPERFICIES

|                                     |                             |
|-------------------------------------|-----------------------------|
| Superficie útil vivienda:           | 81,02 m <sup>2</sup>        |
| Superficie útil galería:            | 2,32 m <sup>2</sup>         |
| Superficie construida vivienda:     | 105,78 m <sup>2</sup>       |
| Superficie construida galería:      | 2,51 m <sup>2</sup>         |
| <b>Superficie útil total:</b>       | <b>83,34 m<sup>2</sup></b>  |
| <b>Superficie construida total:</b> | <b>108,29 m<sup>2</sup></b> |

### PLANTA

