


ESCALA 1/100

Calificación energética E

Fecha: Febrero 2021  
Versión 1 V.01.

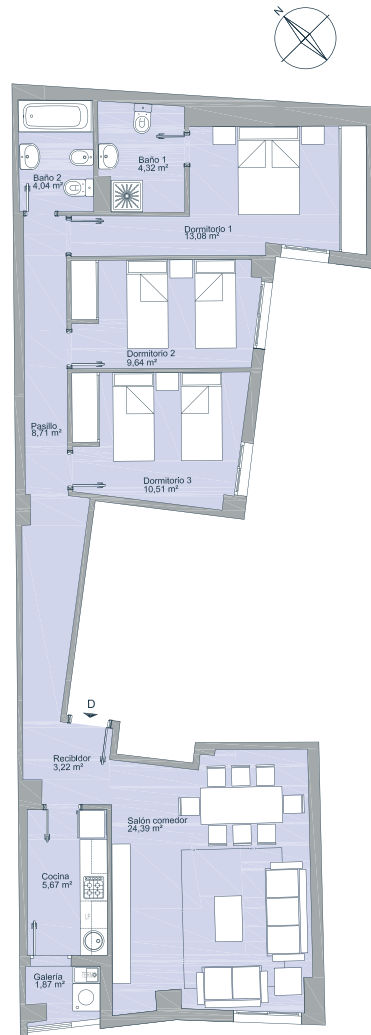

## Vivienda de 3 dormitorios

PLANTA SEGUNDA - PUERTA D

### SUPERFICIES

Superficie útil vivienda:	83,58 m <sup>2</sup>
Superficie útil galería:	1,87 m <sup>2</sup>
Superficie construida vivienda:	103,20 m <sup>2</sup>
Superficie construida galería:	2,07 m <sup>2</sup>
<b>Superficie útil total:</b>	<b>85,45 m<sup>2</sup></b>
<b>Superficie construida total:</b>	<b>105,27 m<sup>2</sup></b>

### PLANTA

