



ESCALA 1/100

Calificación energética E

Fecha: Febrero 2021  
Versión 1 V.01.

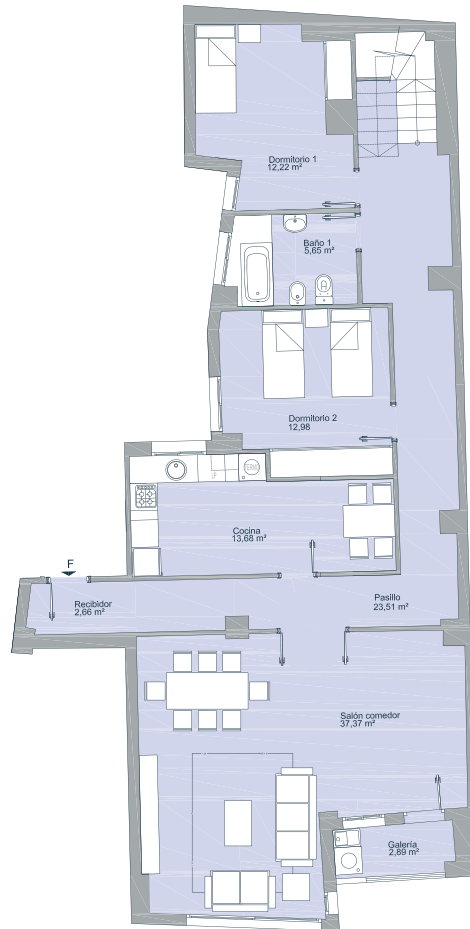

PLANTA SEGUNDA

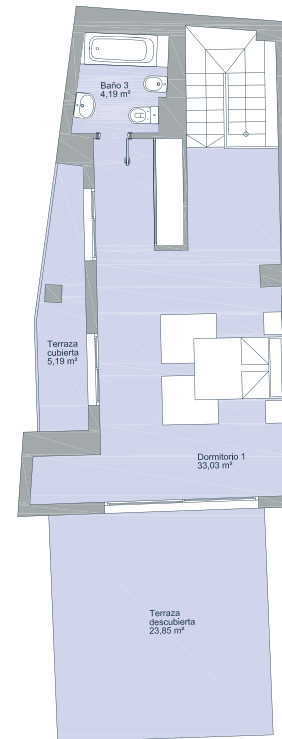

PLANTA TERCERA

## Vivienda de 3 dormitorios

PLANTA SEGUNDA Y TERCERA  
PUERTA F

### SUPERFICIES

Útil pl. segunda vivienda:	108,07 m <sup>2</sup>
Útil pl. segunda galería:	2,89 m <sup>2</sup>
Construida pl. segunda vivienda:	129,99 m <sup>2</sup>
Construida pl. segunda galería:	3,21 m <sup>2</sup>
Útil pl. bajocubierta vivienda:	37,22 m <sup>2</sup>
Útil pl. bajocubierta terraza:	5,19 m <sup>2</sup>
Construida pl. bajocubierta vivienda:	54,22 m <sup>2</sup>
Construida pl. bajocubierta terraza:	5,77 m <sup>2</sup>
Útil total:	153,37 m <sup>2</sup>
Construida total:	193,17 m <sup>2</sup>
Terraza descubierta:	23,85 m <sup>2</sup>

### PLANTA

