


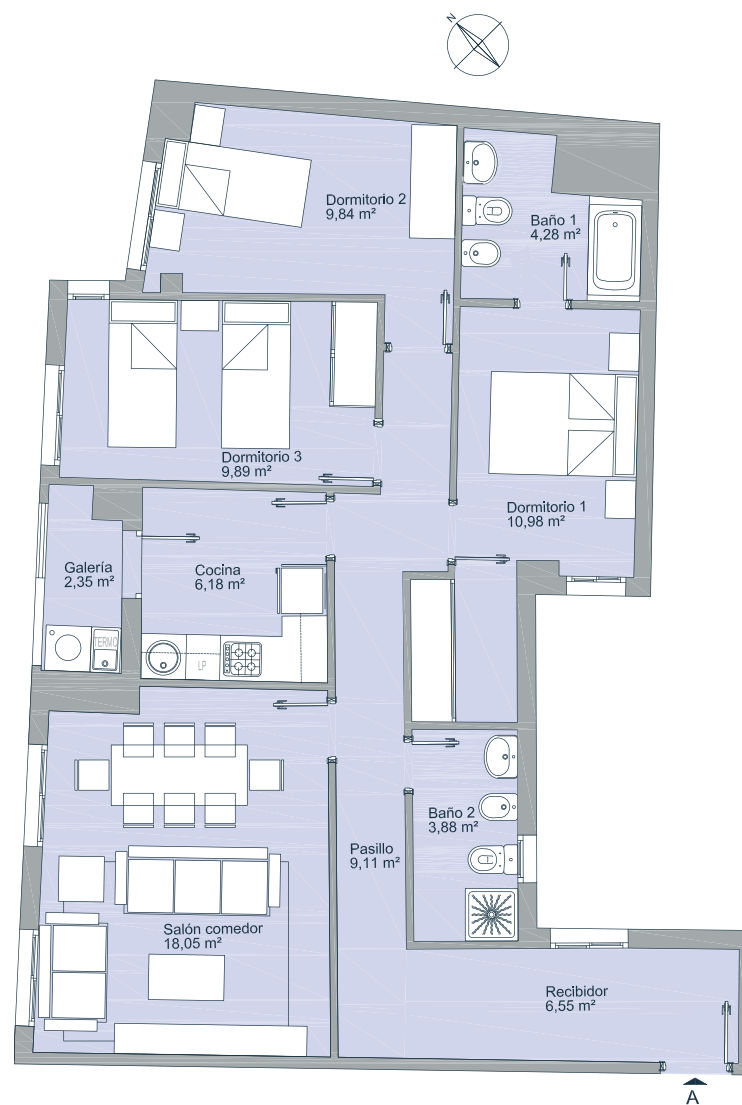

ESCALA 1/100

Calificación energética E

Fecha: Febrero 2021
Versión 1 V.01.



Vivienda de 3 dormitorios

PLANTA TERCERA - PUERTA A

SUPERFICIES

Superficie útil vivienda:	78,76 m ²
Superficie útil galería:	2,35 m ²
Superficie construida vivienda:	93,72 m ²
Superficie construida galería:	2,63 m ²
Superficie útil total:	81,11 m²
Superficie construida total:	96,35 m²

PLANTA

