


ESCALA 1/100

Calificación energética E

Fecha: Febrero 2021
Versión 1 V.01.

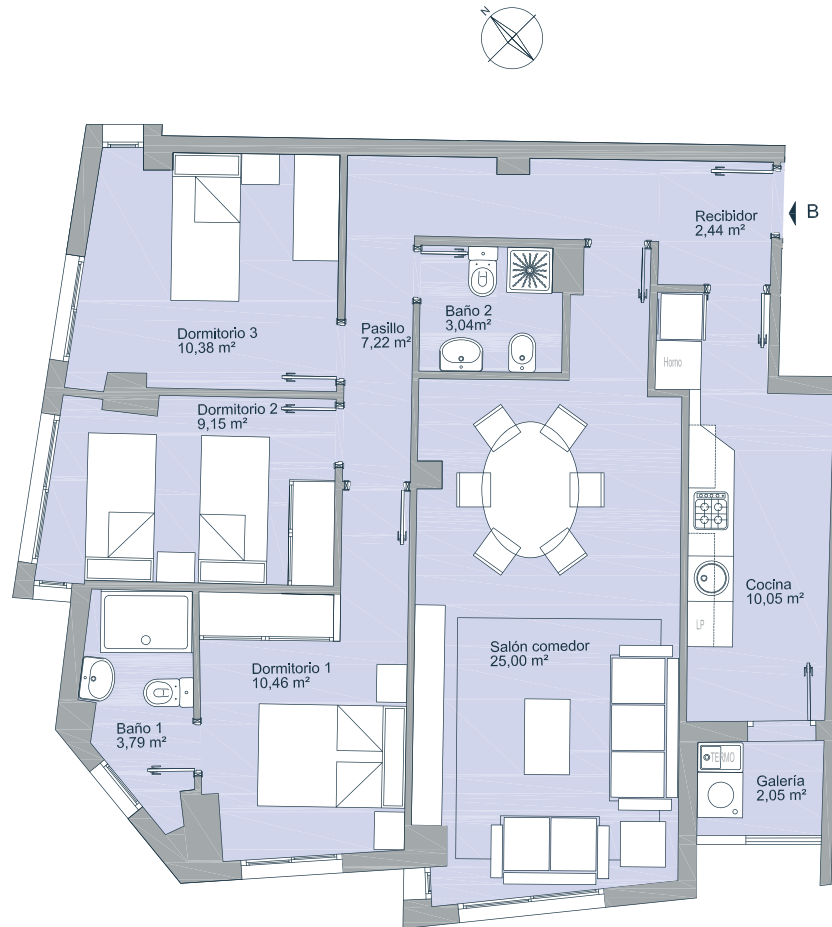

Vivienda de 3 dormitorios

PLANTA TERCERA - PUERTA B

SUPERFICIES

Superficie útil vivienda:	81,53 m ²
Superficie útil galería:	2,05 m ²
Superficie construida vivienda:	94,76 m ²
Superficie construida galería:	2,26 m ²
Superficie útil total:	83,58 m ²
Superficie construida total:	97,02 m ²

PLANTA

