


ESCALA 1/100

Calificación energética E

Fecha: Febrero 2021  
Versión 1 V.01.

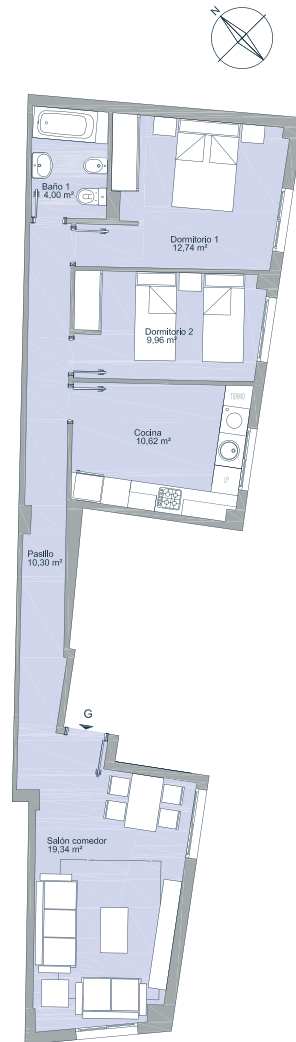

## Vivienda de 2 dormitorios

PLANTA CUARTA - PUERTA G

### SUPERFICIES

Superficie útil vivienda: 66,96 m<sup>2</sup>  
Superficie construida vivienda: 79,61 m<sup>2</sup>

### PLANTA

