


ESCALA 1/100

Calificación energética E

Fecha: Febrero 2021
Versión 1 V.01.

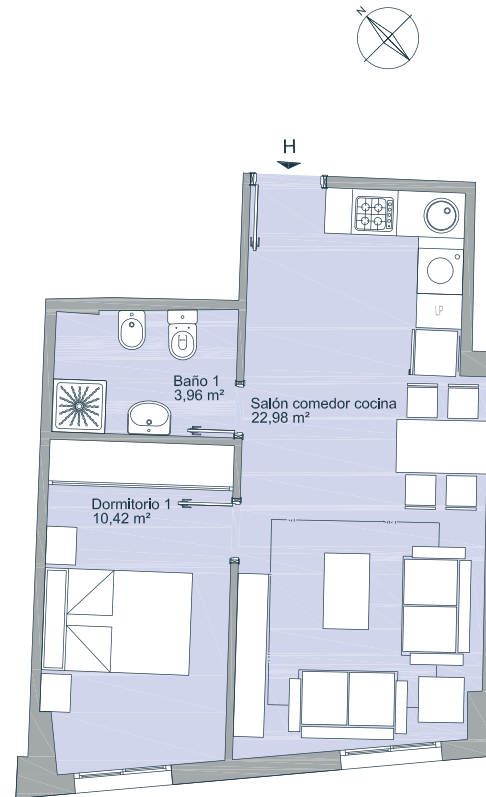

Vivienda de 1 dormitorio

PLANTA CUARTA - PUERTA H

SUPERFICIES

Superficie útil vivienda: 37,36 m²
Superficie construida vivienda: 43,06 m²

PLANTA

