


ESCALA 1/100

Calificación energética E

Fecha: Febrero 2021  
Versión 1 V.01.

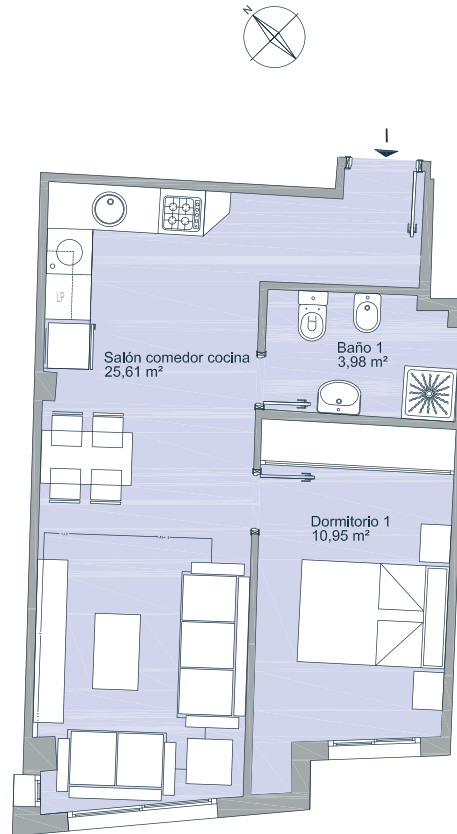

## Vivienda de 1 dormitorio

PLANTA CUARTA - PUERTA I

### SUPERFICIES

Superficie útil vivienda: 40,54 m<sup>2</sup>  
Superficie construida vivienda: 46,21 m<sup>2</sup>

### PLANTA

